




AUTOR

Ing. arch. Martin Enev
Ing. arch. Petr Juráň

RD KUNČICE POD ONDŘEJNÍKEM
studie

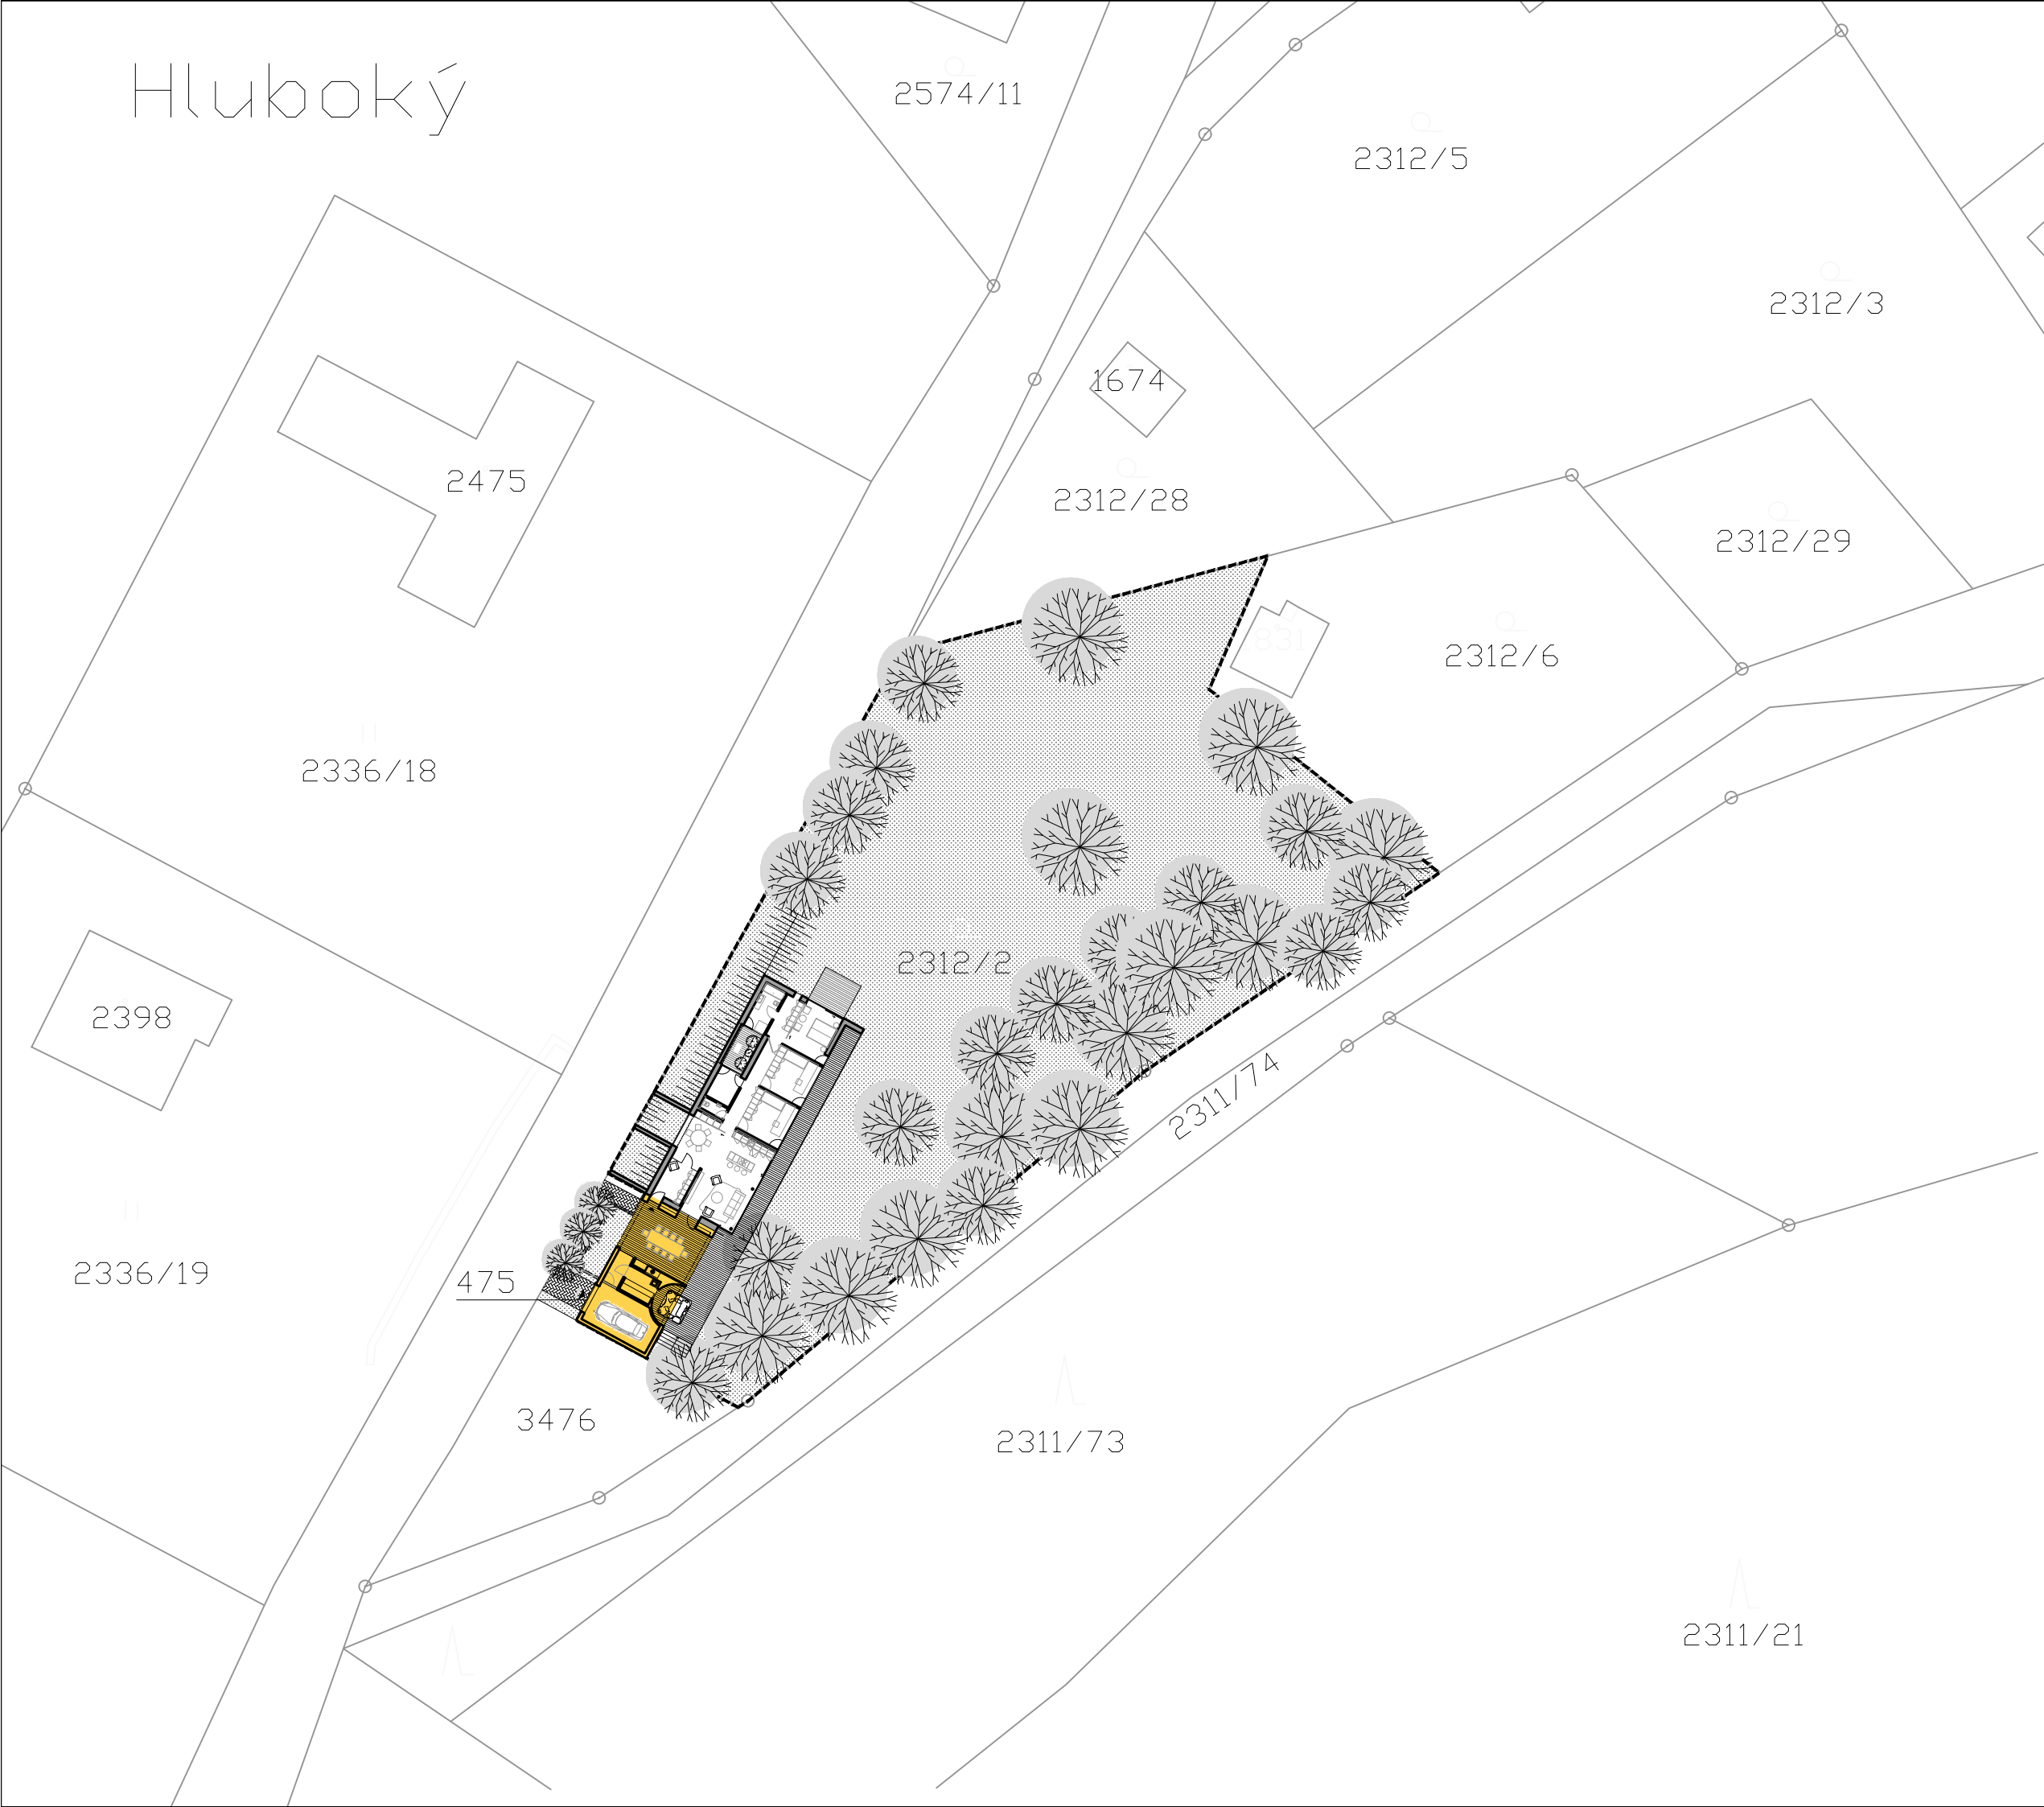

poznámka

1. Všechny rozměry a kóty nutno prověřit na stavbě. Případné rozdíly budou upraveny dle skutečného provedení a změny budou odsouhlasené architektem před zadáním do výroby.
2. dokumentace nenahrazuje výrobní (dílenskou) dokumentaci. Ta bude předložena architektovi ke schválení.
3. Dodavatel garantuje technické parametry výrobků včetně tuhosti a splnění všech bezpečnostních a statických požadavků.
4. všechny nejasnosti upřesní architekt před zadáním do výroby.

 enev – juráš architekti
www.enev–juráš.com
ing.arch.Martin Enev / ing.arch.Petr Juráš

název projektu Rodinný dům Kunčice pod Ondřejníkem, rekonstrukce, přístavba

lokace Kunčice pod Ondřejníkem

investor Kotrík Martin
Ing. Vícha Vlastimil

autor ing.arch. Martin Enev
ing.arch. Petr Juráš

stupeň **STUDIE**

Tento výkres požívá ochrany dle zákona č. 121/2000 Sb. (autorský zákon).Výkres nesmí být používán, výjma účelu, pro nějž byl pořízen a nesmí být poskytnut třetí osobě bez dohody klienta a autora návrhu projektu.

část projektu Architektonicko–stavební řešení **ASŘ**

datum 08/2024 formát 2xA4 měřítko 1: 500

název výkresu číslo

ŠIRŠÍ SITUACE **01**



Q
2312/6

poznámka	1. Všechny rozměry a kóty nutno prověřit na stavbě. Případné rozdíly budou upraveny dle skutečného provedení a změny budou odsouhlasené architektem před zadáním do výroby. 2. dokumentace nenahrazuje výrobní (dílenskou) dokumentaci. Ta bude předložena architektovi ke schválení. 3. Dodavatel garantuje technické parametry výrobků včetně tuhosti a splnění všech bezpečnostních a statických požadavků. 4. všechny nejasnosti upřesní architekt před zadáním do výroby.
----------	--



enev – juráš architekti

www.enev-jurash.com

ing.arch.Martin Enev / ing.arch.Petr Juráš


název projektu	Rodinný dům Kunčice pod Ondřejníkem, rekonstrukce, přístavba
lokace	Kunčice pod Ondřejníkem
investor	Kotřík Martin Ing. Vícha Vlastimil
autor	ing.arch. Martin Enev ing.arch. Petr Juráš

stupeň

STUDIE

Tento výkres požívá ochrany dle zákona č. 121/2000 Sb. (autorský zákon).Výkres nesmí být používán, vyjma účelu, pro nějž byl pořízen a nesmí být poskytnut třetí osobě bez dohody klienta a autora návrhu projektu.

část projektu	Architektonicko–stavební řešení	ASŘ
datum	formát	měřítko
08/2024	2xA4	1: 250
název výkresu	číslo	
SITUACE	02	

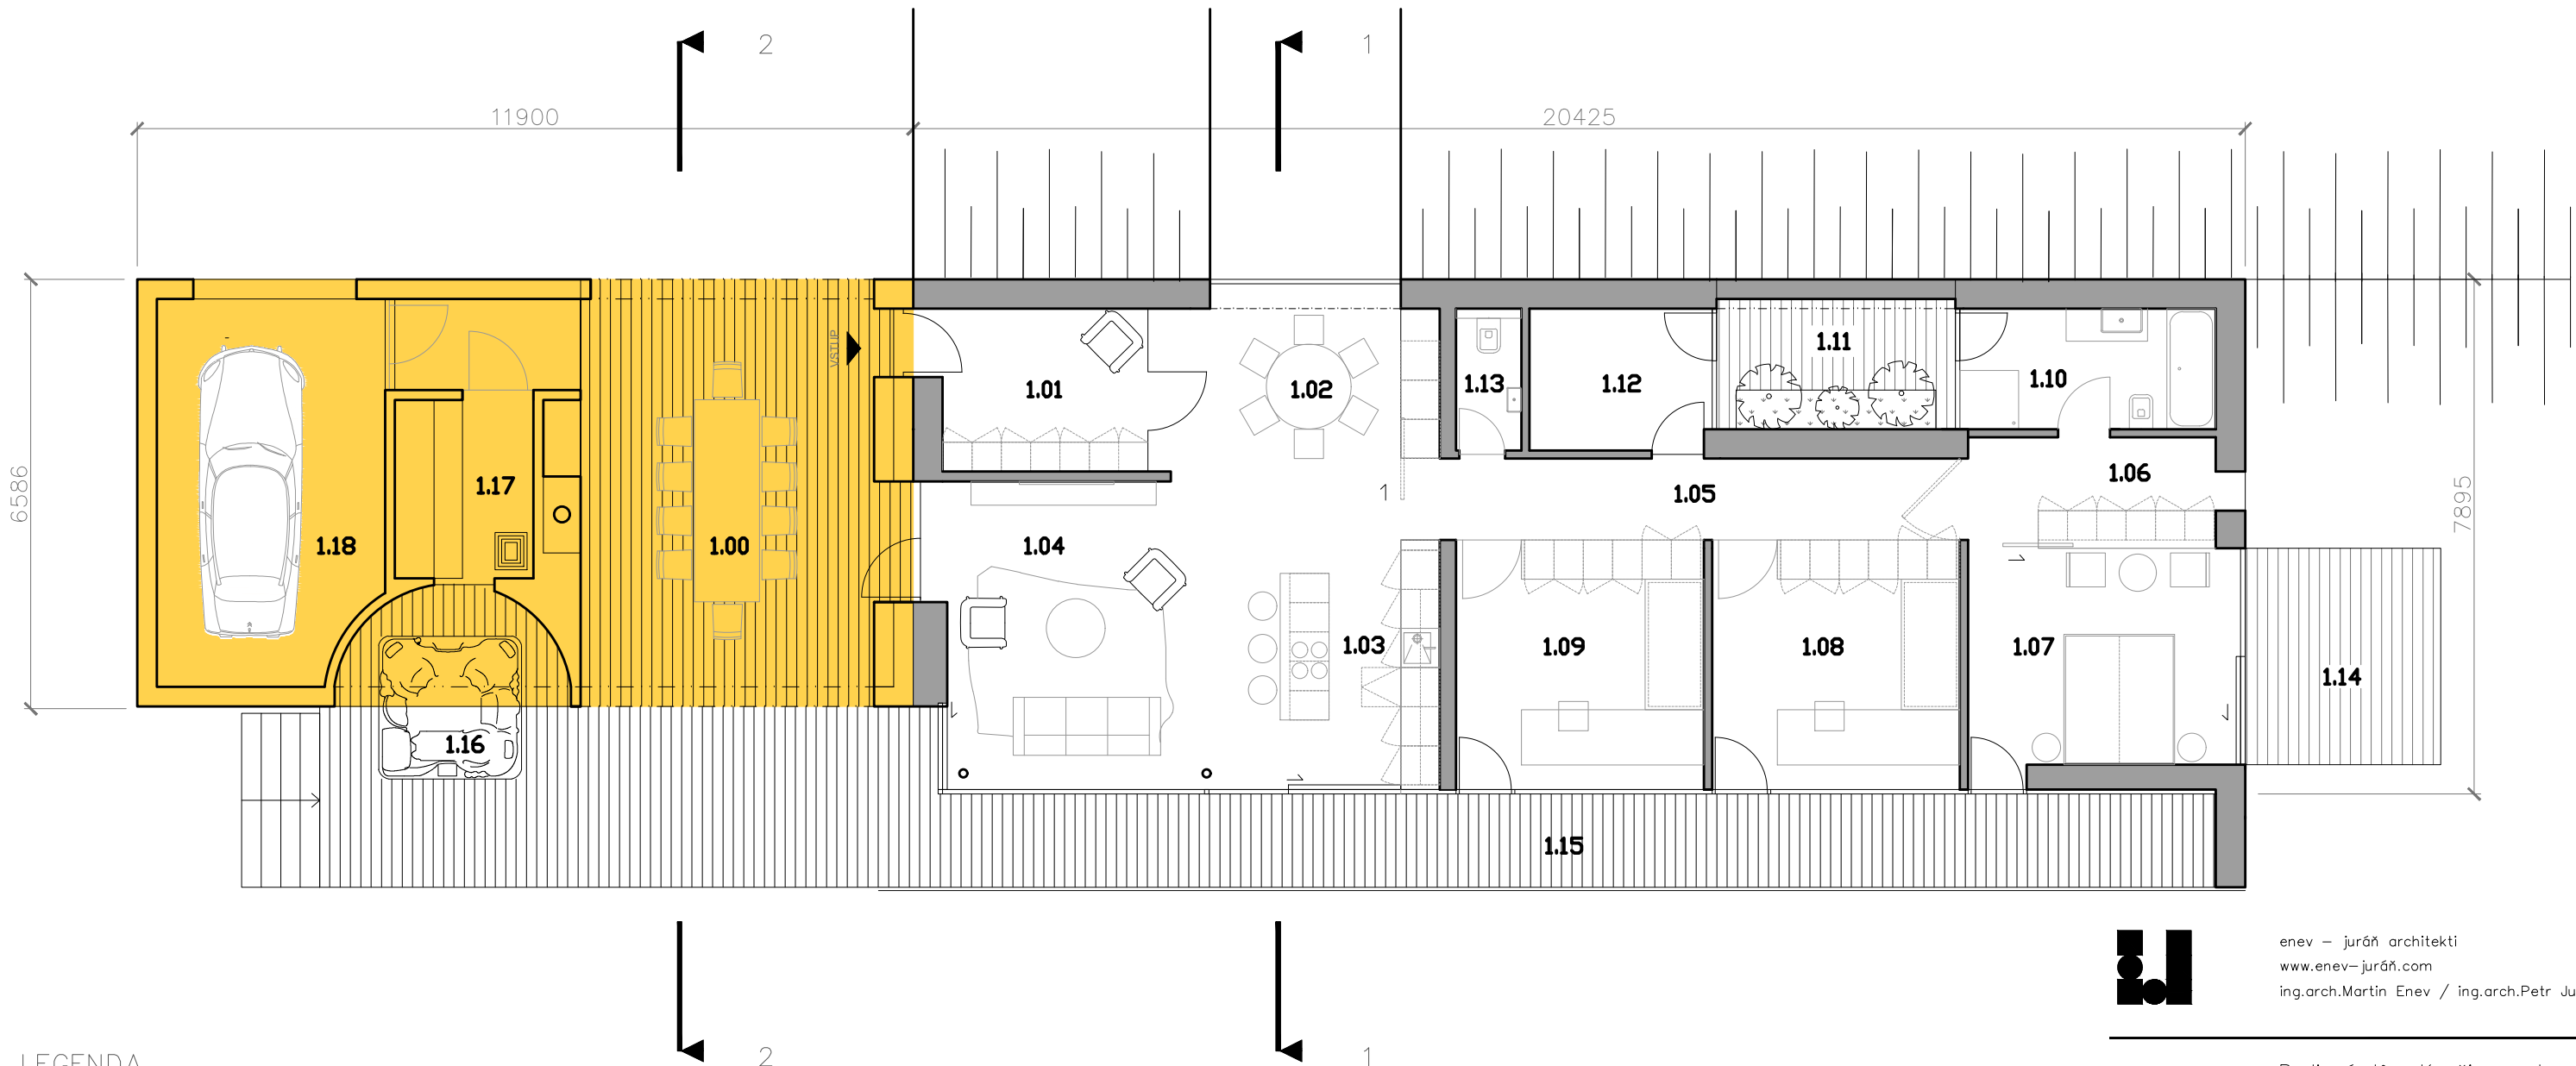

LEGENDA
MÍSTNOSTÍ

-100	ZÁVĚTŘÍ, HLAVNÍ TERASA	34,8m ²
-101	ZÁDVEŘÍ	8,5m ²
-102	JÍDELNA	12,7m ²
-103	KUCHYŇ	16,4m ²
-104	OBÝVACÍ POKOJ	19,6m ²
-105	CHODBA	12,5m ²
-106	ŠATNA	6,3m ²
-107	LOŽNICE	14,2m ²
-108	POKOJ A	14,0m ²
-109	POKOJ B	13,4m ²
-110	KOUPELNA	7,3m ²
-111	ATRIUM	7,3m ²
-112	TECHNICKÁ MÍSTN.	6,1m ²
-113	TOALETA	2,1m ²
-114	TERASA LOŽNICE	10,0m ²
-115	HLAVNÍ TERASA	43,7m ²
-116	WELLNESS TERASA	15,4m ²
-117	SAUNA	5,8m ²
-118	GARÁŽ	20,0m ²

LEGENDA

	PŘÍSTAVBA
	STÁVAJÍCÍ ADAPTOVANÝ OBJEKT

poznámka	1. Všechny rozměry a kóty nutno prověřit na stavbě. Případně rozdíly budou upraveny dle skutečného provedení a změny budou odsouhlasené architektem před zadáním do výroby. 2. dokumentace nenahrazuje výrobní (dílenskou) dokumentaci. Ta bude předložena architektovi ke schválení. 3. Dodavatel garantuje technické parametry výrobků včetně tuhosti a splnění všech bezpečnostních a statických požadavků. 4. všechny nejasnosti upřesní architekt před zadáním do výroby.
----------	---



enev - juráň architekti
www.enev-juráň.com
ing.arch.Martin Enev / ing.arch.Petr Juráň

název projektu	Rodinný dům Kunčice pod Ondřejníkem, rekonstrukce, přístavba
lokace	Kunčice pod Ondřejníkem
investor	Kotřík Martin Ing. Vícha Vlastimil
autor	ing.arch. Martin Enev ing.arch. Petr Juráň


stupeň	STUDIE
--------	--------

Tento výkres požívá ochrany dle zákona č. 121/2000 Sb. (autorský zákon). Výkres nesmí být používán, vyjma účelu, pro nějž byl pořízen a nesmí být poskytnut třetí osobě bez dohody klienta a autora návrhu projektu.

část projektu	Architektonicko-stavební řešení	ASŘ
---------------	---------------------------------	-----

datum	formát	měřítko
08/2024	2xA4	1:100

název výkresu	číslo
PŮDORYS 1.NP	03

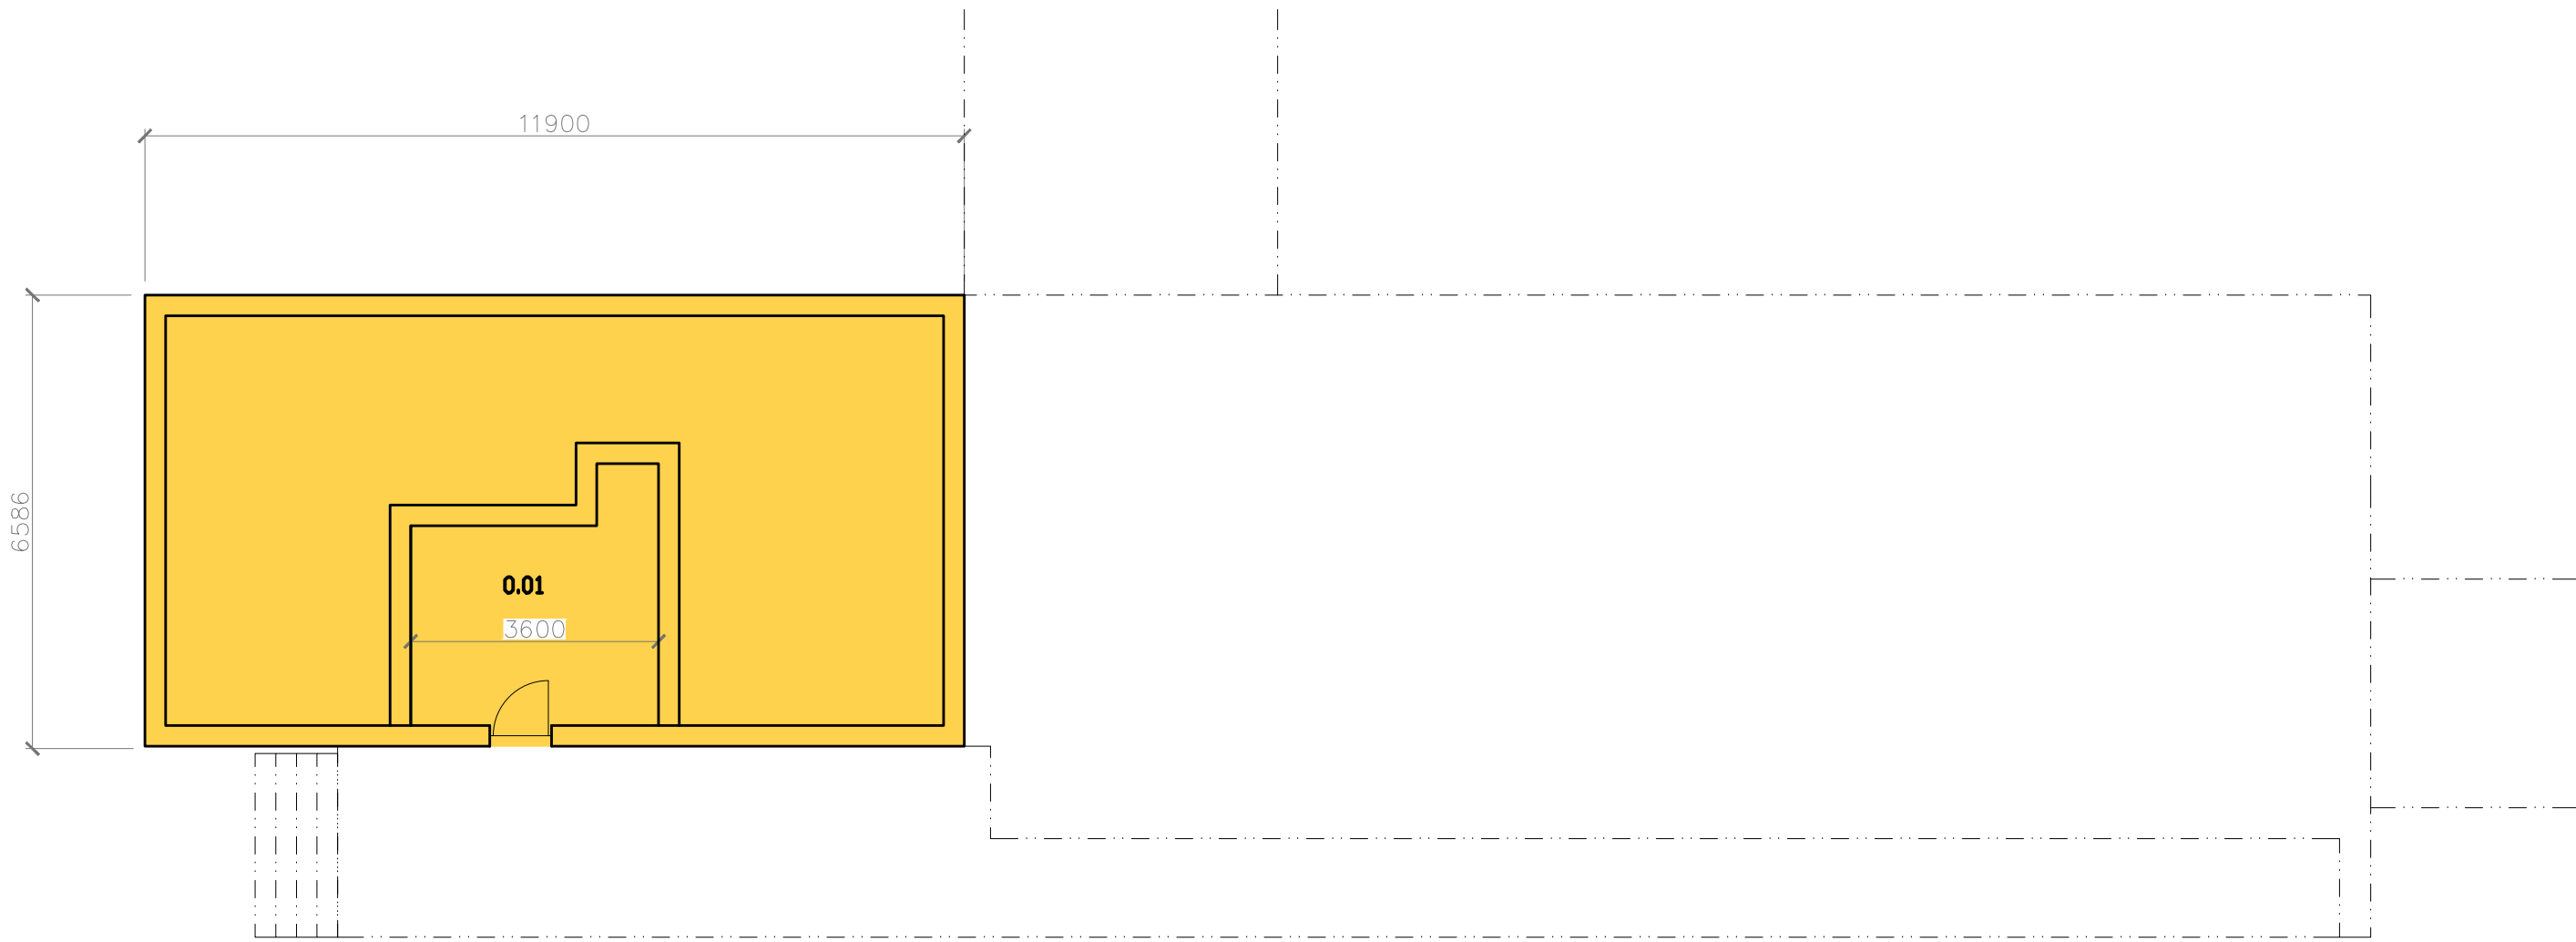

LEGENDA MÍSTNOSTÍ

–001 | SKLAD | 11,2m²

LEGENDA

PŘÍSTAVBA
 STÁVAJÍCÍ ADAPTOVANÝ OBJEKT

poznámka	1. Všechny rozměry a kóty nutno prověřit na stavbě. Případné rozdíly budou upraveny dle skutečného provedení a změny budou odsouhlasené architektem před zadáním do výroby. 2. dokumentace nenahrazuje výrobní (dílenskou) dokumentaci. Ta bude předložena architektovi ke schválení. 3. Dodavatel garantuje technické parametry výrobků včetně tuhostí a splnění všech bezpečnostních a statických požadavků. 4. všechny nejasnosti upřesní architekt před zadáním do výroby.
----------	--



enev – juráň architekti
www.enev–juráň.com
ing.arch.Martin Enev / ing.arch.Petr Juráň

název projektu Rodinný dům Kunčice pod Ondřejníkem, rekonstrukce, přístavba

lokace Kunčice pod Ondřejníkem

investor Kotrčík Martin
Ing. Vícha Vlastimil

autor ing.arch. Martin Enev
ing.arch. Petr Juráň


stupeň STUDIE

Tento výkres požívá ochrany dle zákona č. 121/2000 Sb. (autorský zákon).Výkres nesmí být používán, vyjma účelu, pro nějž byl pořízen a nesmí být poskytnut třetí osobě bez dohody klienta a autora návrhu projektu.


část projektu Architektonicko–stavební řešení ASŘ

datum 08/2024 formát 2xA4 měřítko 1:100

název výkresu PŮDORYS 1.PP číslo 04

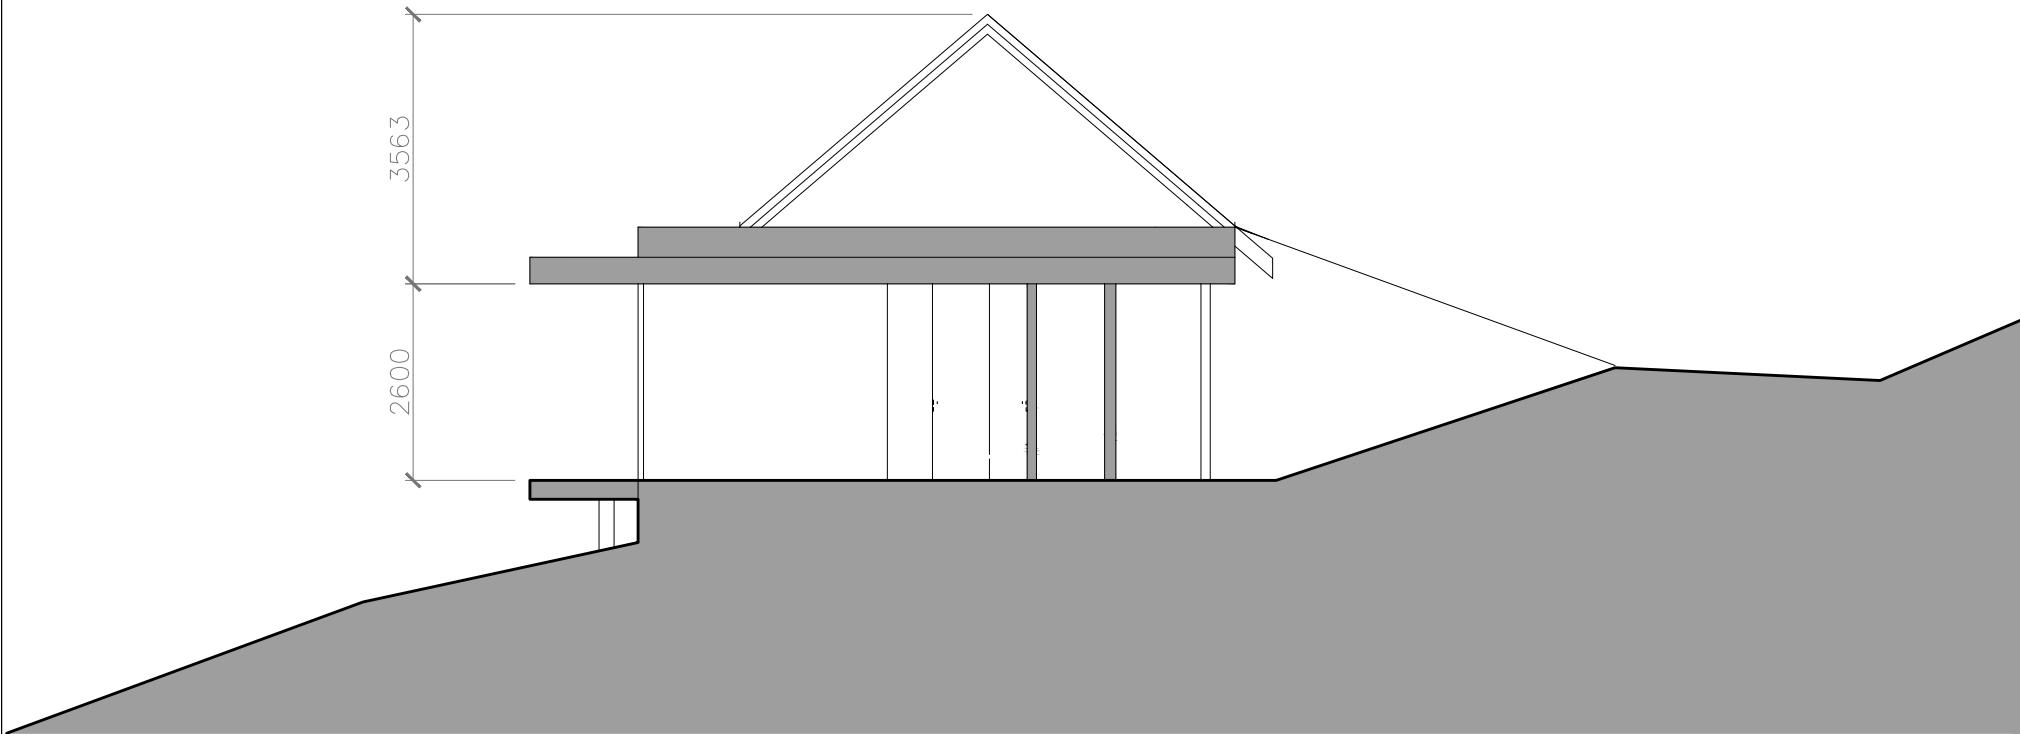

ŘEZ 1

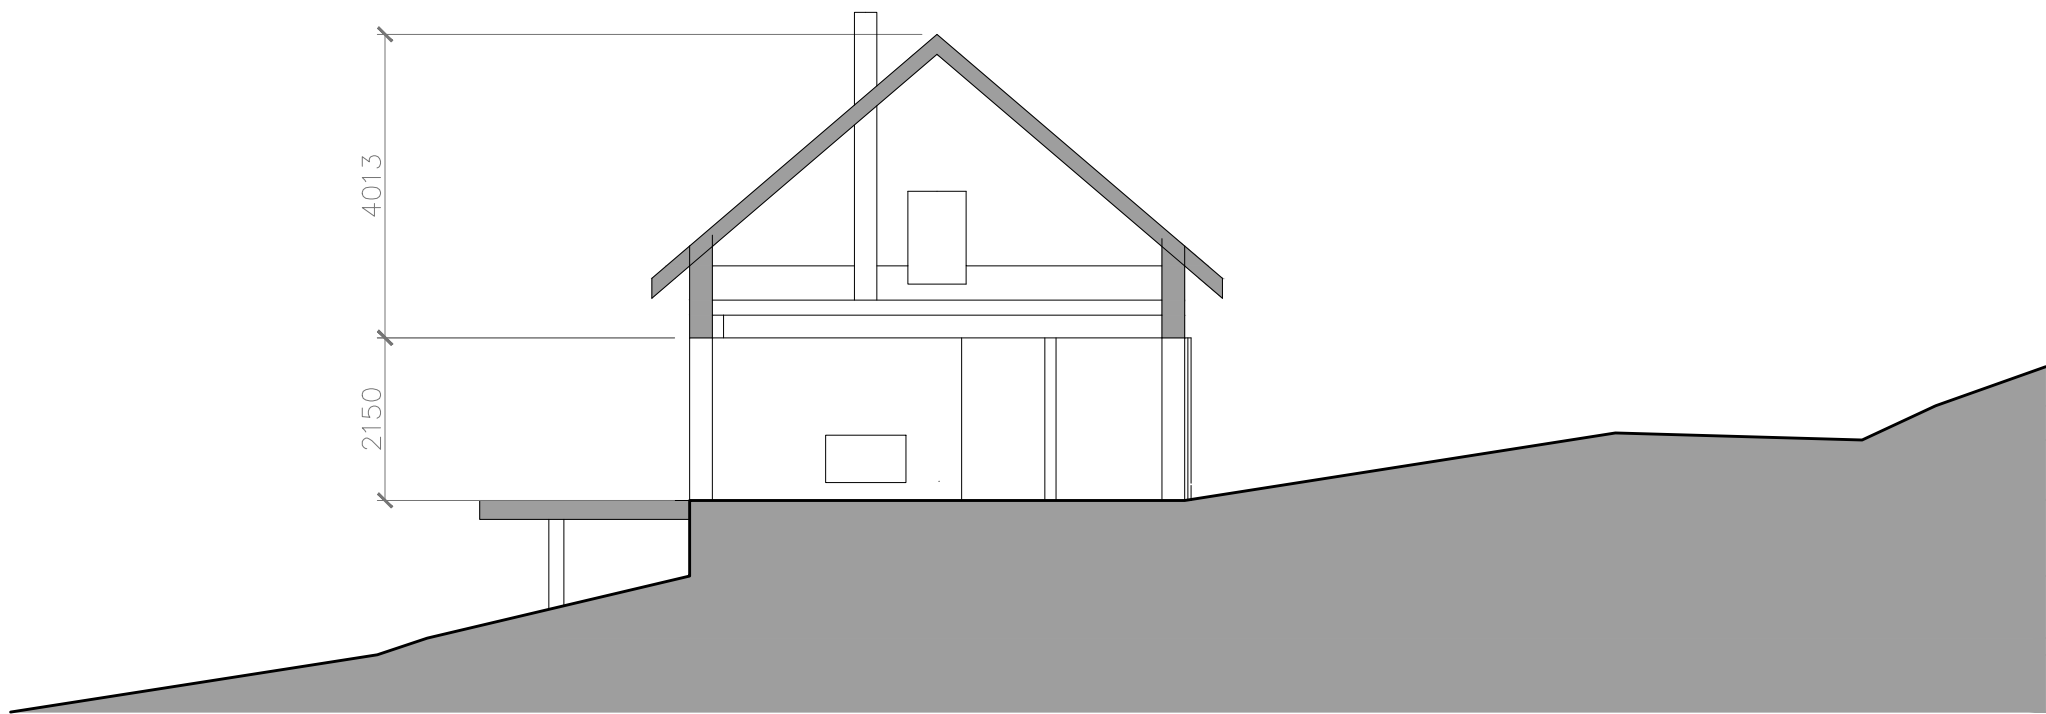

ŘEZ 2



enev – juráň architekti
www.enev-juráň.com
ing.arch.Martin Enev / ing.arch.Petr Juráň

název projektu	Rodinný dům Kunčice pod Ondřejníkem, rekonstrukce, přístavba
lokace	Kunčice pod Ondřejníkem
investor	Kotřík Martin Ing. Vícha Vlastimil
autor	ing.arch. Martin Enev ing.arch. Petr Juráň


stupeň	STUDIE
--------	--------

Tento výkres požívá ochrany dle zákona č. 121/2000 Sb. (autorský zákon). Výkres nesmí být používán, výjma účelu, pro nějž byl pořízen a nesmí být poskytnut třetí osobě bez dohody klienta a autora návrhu projektu.

část projektu	Architektonicko–stavební řešení	ASŘ
---------------	---------------------------------	-----

datum	formát	měřítko
08/2024	2xA4	1:100

název výkresu	číslo
ŘEZY	05

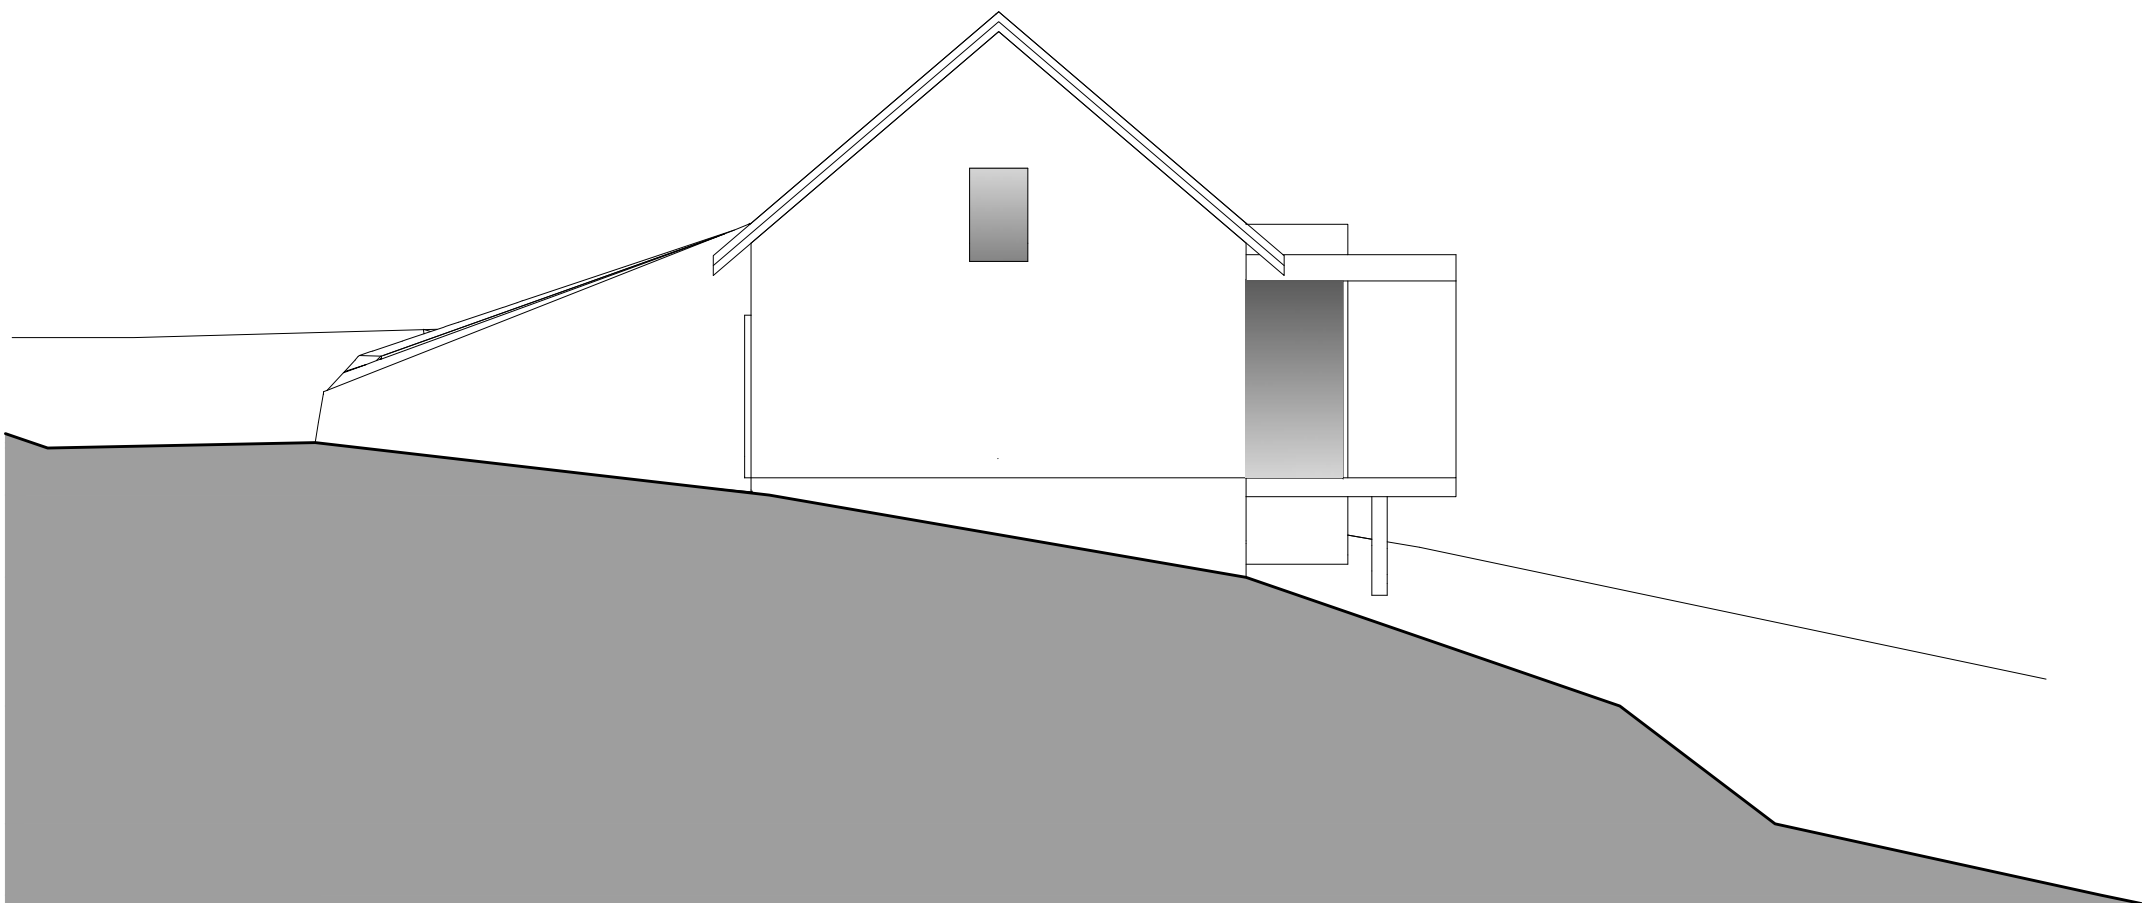

POHLED ZÁPADNÍ



enev – juráš architekti
www.enev-jurash.com
ing.arch.Martin Enev / ing.arch.Petr Juráš

název projektu	Rodinný dům Kunčice pod Ondřejníkem, rekonstrukce, přístavba
lokace	Kunčice pod Ondřejníkem
investor	Kotřík Martin Ing. Vícha Vlastimil
autor	ing.arch. Martin Enev ing.arch. Petr Juráš


stupeň	STUDIE
--------	--------

Tento výkres požívá ochrany dle zákona č. 121/2000 Sb. (autorský zákon). Výkres nesmí být používán, výjma účelu, pro nějž byl pořízen a nesmí být poskytnut třetí osobě bez dohody klienta a autora návrhu projektu.


část projektu	Architektonicko–stavební řešení	ASŘ
---------------	---------------------------------	-----

datum	formát	měřítko
08/2024	2xA4	1:100

název výkresu	číslo
POHLED	06

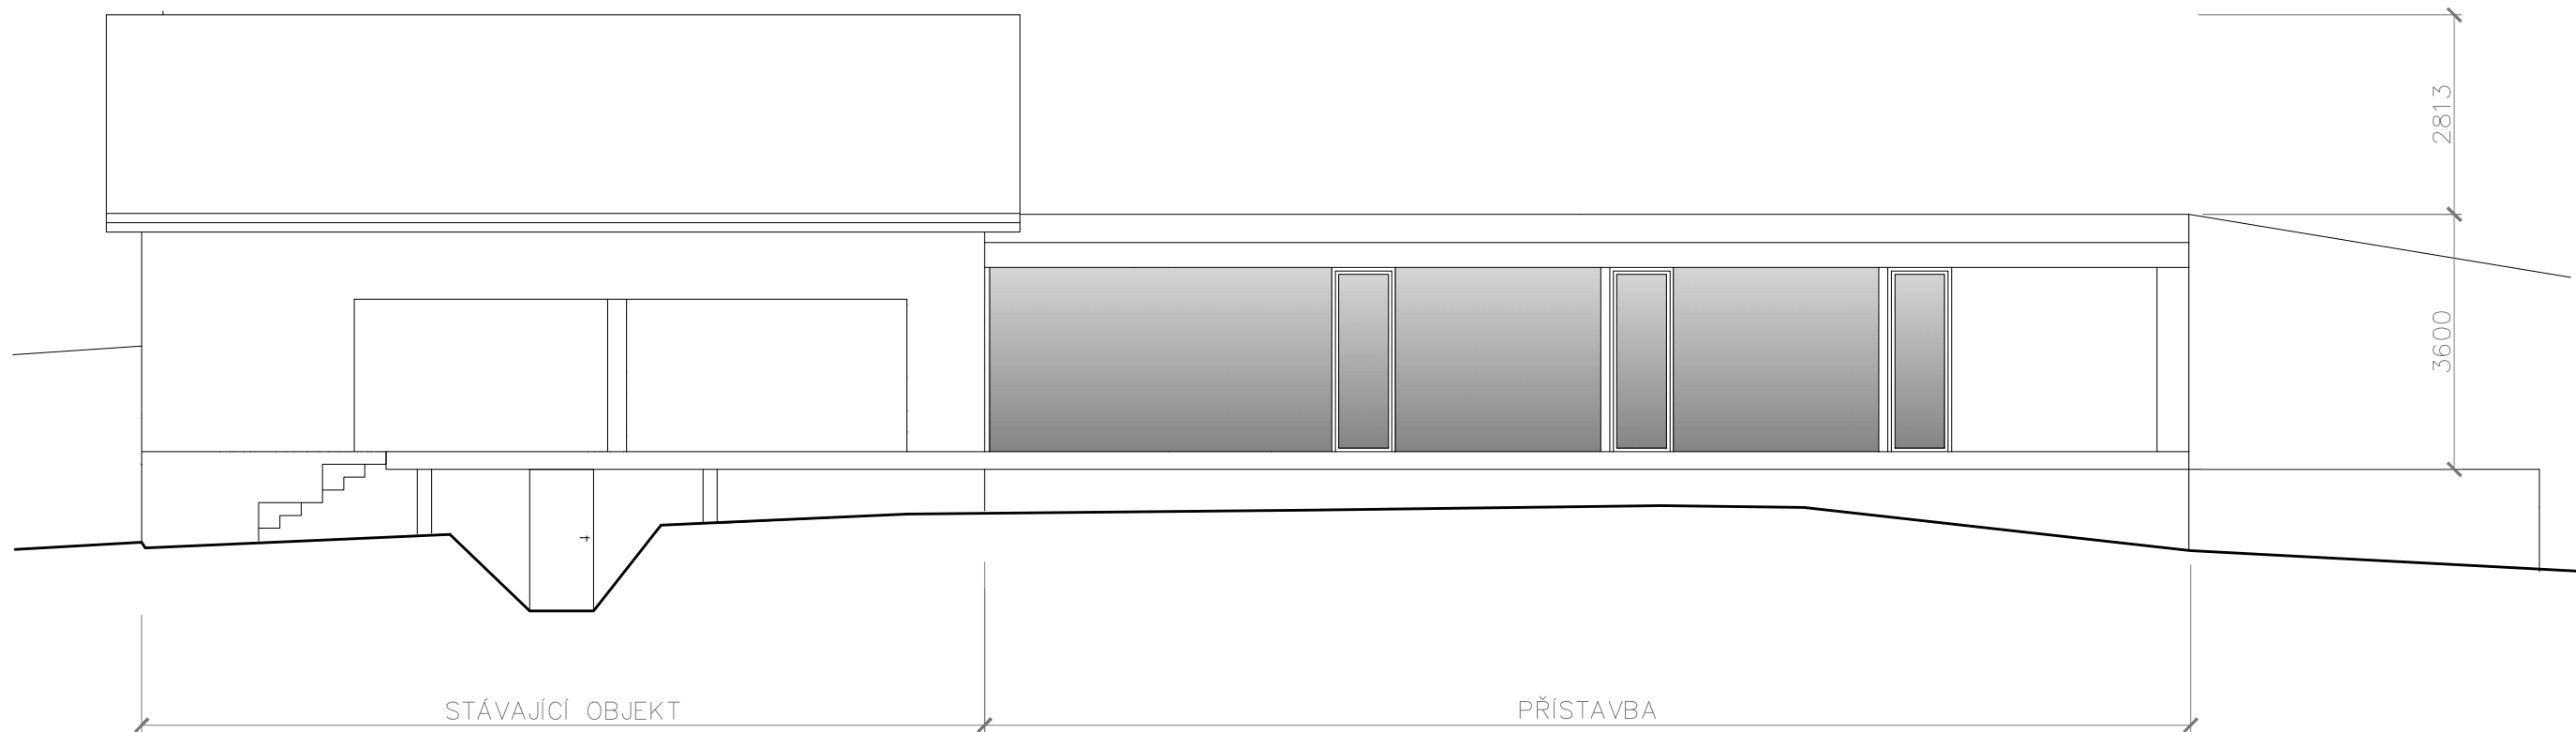

POHLED JIŽNÍ

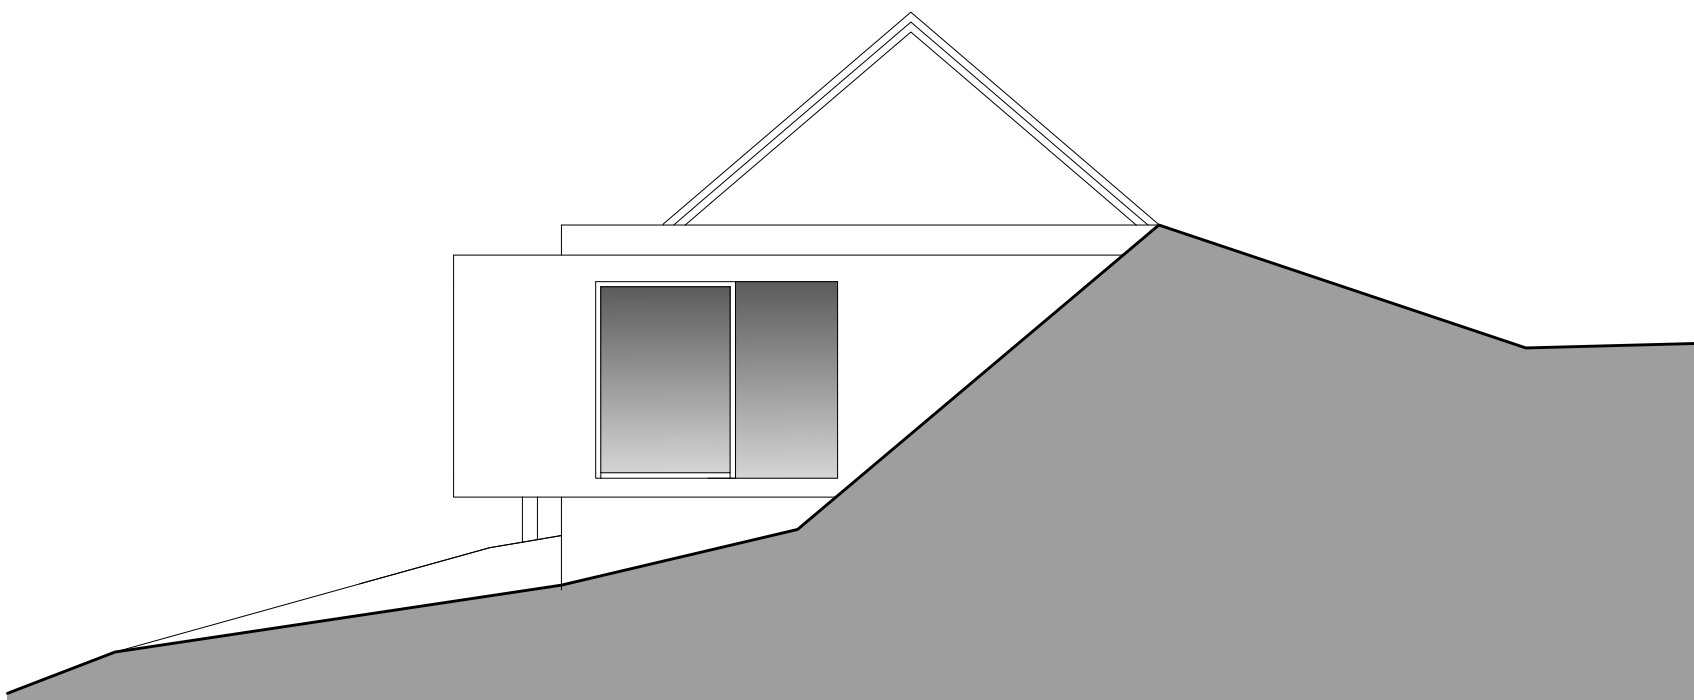

POHLED VÝCHODNÍ



enev – juráň architekti
www.enev-juráň.com
ing.arch.Martin Enev / ing.arch.Petr Juráň

název projektu	Rodinný dům Kunčice pod Ondřejníkem, rekonstrukce, přístavba
lokace	Kunčice pod Ondřejníkem
investor	Kotřík Martin Ing. Vícha Vlastimil
autor	ing.arch. Martin Enev ing.arch. Petr Juráň

stupeň	STUDIE
--------	--------

Tento výkres požívá ochrany dle zákona č. 121/2000 Sb. (autorský zákon). Výkres nesmí být používán, vyjma účelu, pro nějž byl pořízen a nesmí být poskytnut třetí osobě bez dohody klienta a autora návrhu projektu.

část projektu	Architektonicko–stavební řešení	ASŘ
---------------	---------------------------------	-----

datum	formát	měřítko
08/2024	2xA4	1:100

název výkresu	číslo
---------------	-------













